


Dagmaat




Totaalmaat


Doorsnede B-B

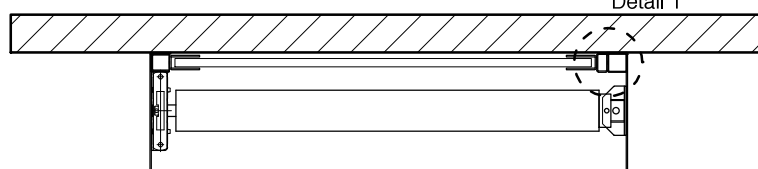

Doorsnede A-A

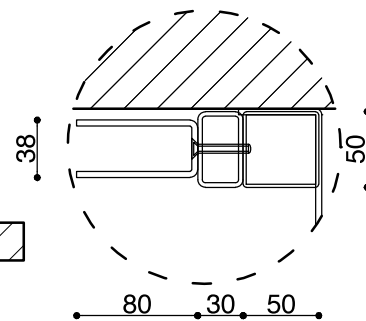


Detail 1 (1:5)

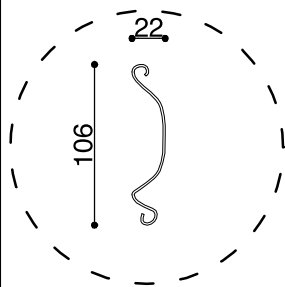

floor rolluiken

Fortress 1.62S / 1.62A-ODD-NHB

www.floorrolluiken.nl

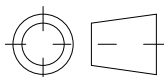

Maateenheid: mm

Schaal: 1:20

Getekend: Ing. A.J. Holdinga

Papierformaat: A4

Versie: 1.0

Datum: 18-09-2012

Zonder voorafgaande schriftelijke toestemming mag uit deze uitgave niets worden gereproduceerd