
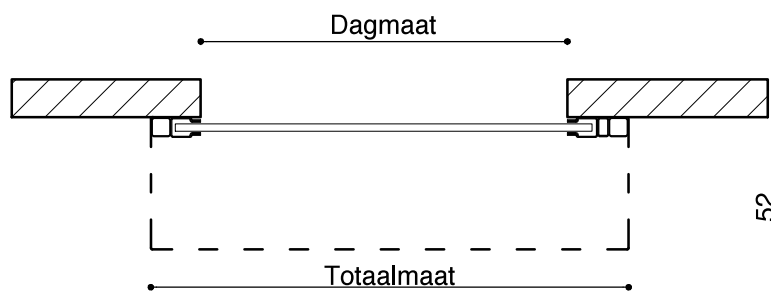



Doorsnede C-C

Aanzicht


Doorsnede D-D

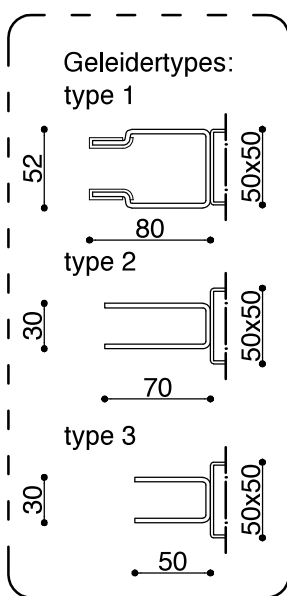

Doorsnede B-B

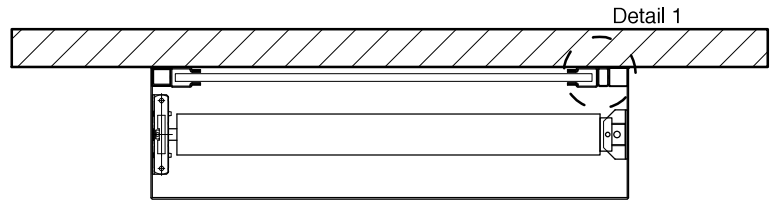


Doorsnede A-A

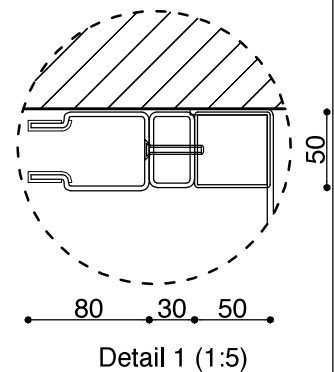

Optic 1.08-ODD-NHB

www.floorrolluiken.nl

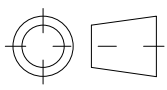

Maateenheid: mm
Papierformaat: A4

Schaal: 1:20
Versie: 1.0

Getekend: Ing. A.J. Holdinga
Datum: 18-09-2012

Zonder voorafgaande schriftelijke toestemming mag uit deze uitgave niets worden gereproduceerd